

ООО «Красноярсктеплосервис»

Предприятие – потребитель

МП «Гортеплоэнерго»

Г. Железногорск

Авт. переход зима-лето

ПРОЕКТ

узла учета общедомового счетчика
тепловой энергии и горячей воды по адресу:
п. Подгорный ул. Боровая, 1 ввод 2

37-2013-ОВ

СОГЛАСОВАНО:

Главный инженер

МП «Гортеплоэнерго» г. Железногорска

Зимин Г.Н.



2013 г.

Исполнитель:

ООО «Красноярсктеплосервис»



«08» 08 2013г.

Г. Красноярск

08.08.13
согласовано ИТО МП. МП 2013 г.

ИВ Усов / Усольцев /

Саморегулируемая организация, основанная на членстве лиц,
осуществляющих подготовку проектной документации
Некоммерческое партнерство по содействию регламентации
проектной деятельности

Саморегулируемая организация



НПСР

некоммерческое партнерство по содействию
регламентации проектной деятельности

ПРОЕКТ

Россия, 660012, г. Красноярск, ул. Гладкова, 8, этаж 6, www.sro-krasproekt.ru
Регистрационный номер в государственном реестре саморегулируемых организаций
СРО-П-018-19082009

г.Красноярск

06 декабря 2012г.

СВИДЕТЕЛЬСТВО

о допуске к определенному виду или видам работ которые оказывают
влияние на безопасность объектов капитального строительства

№ П-763-2012-2466230469-177

Выдано члену саморегулируемой организации -

*Общество с ограниченной ответственностью
«Красноярсктеплосервис»*

*ОГРН 1102468027540, ИНН 2466230469,
660060, г. Красноярск, ул. Качинская, д.64, оф.2-01.*

Основание выдачи Свидетельства:

решение Правления НПСРпроект, протокол № 33 от 17.12.2010г.

решение Правления НПСРпроект, протокол № 18 от 06.12.2012г.

Настоящим Свидетельством подтверждается допуск к работам, указанным в приложении к настоящему
Свидетельству, которые оказывают влияние на безопасность объектов капитального строительства.

Начало действия с 17.12.2010г.

Свидетельство без приложения не действительно.

Свидетельство выдано без ограничения срока и территории его действия.

Свидетельство выдано взамен ранее выданного

от 17.12.10г. № П-442-2010-2466230469-177

Председатель Правления НПСРпроект

Директор НПСРпроект



В.И. Поволоцкий

(инициалы, фамилия)

А.И. Камина

(инициалы, фамилия)

Содержание:

- I. Технические условия
- II. Техническое задание
- III. Паспорт узла учета
- IV. Пояснительная записка
- V. Графическая часть
 1. Общие данные
 2. План помещения узла учета
 3. Схема гидравлическая принципиальная до узла учета
 4. Схема гидравлическая принципиальная после узла учета
 5. Схема функциональная
 6. Схема соединений
 7. Схема внешних проводок
 8. Измерительные участки на трубопроводах T1 и T2
 9. Установка термометра сопротивления и контрольной гильзы
 10. Шкаф КИП
 11. Сводная спецификация оборудования 2 л

Перв. примен.	Справ. №	Подпись и дата	Инв.	Взам. инв.	Подпись и дата						
Изм.	Лист	№ документа	Подпись	Дата	37-2013-ОВ.ПЗ						
Разраб.	Макарова Н.				П. Подгорный. Жилой дом по						
Провер	Моисеенко Е.А.				ул.Боровая, 1 ввод 2. Узел учета						
Директ	Моисеенко С.А.				тепловой энергии и горячей воды.						
						Лит.	Лист	Листов			
						РП	2	15			
						000					
						Красноясктеплосервис					

Муниципальное предприятие

ГОРТЕПЛОЭНЕРГО

ул. Восточная, 12, г. Железногорск, Красноярский край, 662971

тел. (391-9) 74-66-60

факс (391-9) 72-50-17

E-mail: gte@gte.9-ka.ru

http://gte.9-ka.ru

№ _____ .2013 № 18-29/
от _____

ТЕХНИЧЕСКИЕ УСЛОВИЯ

на проектирование узлов учета тепловой энергии и теплоносителя в многоквартирных жилых домах п.Подгорный

1. Исходные данные:

№ п.п	Адрес жилого дома	Температурный график теплосети Т1/Т2, °С	Давление в подающем / обратном трубопроводах Р1/Р2, кгс/см ²	Тепловая нагрузка на отопление ккал/ч	Расход * гор. воды, м ³ /мес.	Примечание
1	2	3	4	5	6	
1.	Ул. Кировская, 9а	95/70	4,8/4,2	128740 128740 128740	846	3 ИТП
2.	Ул.Кировская, 13	95/70	5,2/4,6	97499 97499 97499	626,4	3 ИТП
3.	Ул.Кировская, 13а	95/70	5,4/4,2	275585 275585	1270,8	2 ИТП
4.	Ул.Кировская, 15	95/70	6/5,2	307500	853,2	
5.	Ул.Кировская, 19	95/70	6,3/5,6	105080 104750 209170 104750 104750	1501,2	5 ИТП
6.	Ул.Строительная, 12	95/70	4,2/2,8	190537 190537	738	2 ИТП
7.	Ул.Строительная, 14	95/70	4,6/4,0	190537 190537	716,4	2 ИТП
8.	Ул.Строительная, 16	95/70	4,2/3,4	190520 190520	734,4	2 ИТП
9.	Ул.Строительная, 17а	95/70	4,2/3,8	258500	410,4	
10.	Ул.Строительная, 27а	95/70	5,0/4,2	244500	630	
11.	Ул.Строительная, 27 общежитие	95/70	4,6/4,0	237000	936	
12.	Ул.Лесная, 2	95/70	4,6/3,6	240540	442,8	
13.	Ул.Лесная, 3	95/70	5,6/4,4	214406 -	406,1	Общая нагрузка на ИТП
14.	Ул.Лесная, 12	95/70	5,2/4,2	200000	360	
15.	Ул.Лесная, 14	95/70	5,2/4,2	200000	360	

16	Ул.Лесная,15	95/70	5,6/5,2	228250	532,8	
17	Ул.Боровая,1	95/70	5,2/4,0	109750 109750 109750 109750	921,6	4 ИТП
18	Ул.Боровая,3	95/70	5,4/4,6	312000	777,6	
19	Ул.Боровая,3а	95/70	3,9/3,2	441000	993,6	

* Расход на ГВС по нормативу потребления (3,6 м³/месяц на 1-го чел.).

2. Схема теплоснабжения:

2.1. Подключение объекта: по зависимой схеме с непосредственным водоразбором на горячее водоснабжение (ГВС).

2.2. В отопительный период: открытая двухтрубная.

2.3. В межотопительный (летний) период: ГВС циркуляционная.

Температура холодной воды для расчета количества тепла $t_{хв} = +5^{\circ}\text{C}$ круглогодично.

3. Требования к узлам учета тепловой энергии и теплоносителя:

3.1. Узел учета организовать в соответствии Правилам учета тепловой энергии и теплоносителя.

3.2. Выбор приборов учета и схемы размещения точек измерения осуществлять в зависимости от тепловой нагрузки по согласованию с МП «Гортеплоэнерго» на стадии проектирования.

3.3. Применяемые средства измерения должны быть зарегистрированы в Государственном реестре средств измерений.

3.4. Установка соединительных коробок и (или) клеммных зажимов на сигнальных линиях от первичных датчиков до тепловычислителя не допускается.

3.5. Термопреобразователи установить в защитных гильзах.

3.6. Тепловычислитель должен обеспечивать контроль электропитания преобразователей расхода.

3.7. Теплосчетчик должен обеспечивать автоматический переход с зимнего алгоритма расчета потребленной тепловой энергии и теплоносителя на летний (тупиковый) и обратно.

3.8. В составе узла учета предусмотреть установку оборудования для дистанционного съема показаний приборов учета (GSM-modem).

3.9. Длина прямолинейных участков до и после преобразователей расхода должна определяться в соответствии с инструкциями заводов изготовителей преобразователей расхода.

3.10. Трубопроводы до и после преобразователей расхода должны быть надежно закреплены на опорах.

3.11. В комплекте теплосчетчика должны быть предусмотрены монтажные вставки для замещения преобразователей расхода на период поверки или ремонта.

3.12. Участки трубопроводов от границы раздела балансовой принадлежности до датчиков температуры и участки не менее 2Ду после них должны быть покрыты теплоизоляционным материалом.

4. Рекомендации по подбору средств измерения:

4.1. Рекомендуется применить теплосчетчики ТСК-7 или ВЗЛЕТ ТСП-М.

5. Рекомендации по составу проекта (рабочей документации):

5.1. Общие указания.

5.2. Принципиальная схема теплового пункта с узлом учета в том числе ХПВ.

5.3. План теплового пункта с указанием мест установки датчиков, размещения приборов УУТЭ, схемы кабельных проводок.

5.4. Электрические и монтажные схемы подключения приборов УУТЭ.

5.5. Настроечную базу данных, вводимую в тепловычислитель, в том числе при переходе на летний и зимний режимы.

- 5.6. Формулы расчета тепловой энергии и теплоносителя.
- 5.7. Монтажные чертежи установки расходомеров, датчиков температуры, датчиков давления.
- 5.8. Проект (рабочую документацию) на узел учета тепла согласовать с МП «Гортеплоэнерго».
- 5.9. Спецификацию применяемого оборудования и материалов.
- 6. **Срок действия технических условий 2 года.**

Главный инженер
МП «Гортеплоэнерго»

Г.Н.Зимин

В.Н.Григорик
72-61-49

Перв. примен.

Справ. №

Подпись и дата

Изн. № - у бл.

Взам. инв. №

Подпись и дата

Изн. № подл.

Техническое задание

На выполнение проекта узла учета тепловой энергии и (или) массы (объема) теплофикационной воды

Открытая

(указать тип системы теплоснабжения, открытая или закрытая)

- | | |
|------------------------------|---|
| 1. Объект | <u>Жилой дом</u> |
| 2. Адрес | <u>п. Подгорный, ул.Боровая, 1 ввод 2</u> |
| 3. Источник тепловой энергии | <u>МП «Гортеплоэнерго г.Железнодорожска</u> |
| 4. Проектная организация | <u>ООО «Красноярсктеплосервис»</u> |
| 5. Монтажная организация | <u>ООО «Красноярсктеплосервис»</u> |

1. Назначение и цель выполняемой работы

Учет тепловой энергии организуется с целью:

1. Осуществления взаимных финансовых расчетов между МП «Гортеплоэнерго» г.Железнодорожска и потребителем.
2. Контроля за тепловыми и гидравлическими режимами работы системы потребления;
3. Документирования параметров теплоносителя: массы (объема), температуры и давления.

2. Характеристика объекта

Система теплоснабжения (указать необходимое)

Двухтрубная
Четырехтрубная

Схема присоединения отопления (указать необходимое)

Независимая через теплообменник
Зависимая без изменения параметров
Зависимая через элеватор
Зависимая через смесительные насосы

Схема присоединения ГВС (указать необходимое)

Циркуляционная
Тупиковая
Независимая
Нет в летний период

37-2013-ОВ. ПЗ

Лист

2

Изм.	Лист	№ докум.	Подпись	Дата
------	------	----------	---------	------

3. Эксплуатационные параметры измеряемой среды

Таблица 3.1 – Эксплуатационные параметры измеряемой среды

1	Максимальный объемный (массовый) расход по отоплению - на ГВС	т/ч	4,39 0,832
2	Максимальный расход тепловой энергии по отоплению - на ГВС (макс)	Гкал/час	0,10975 0,05476
3	Среднестатистическое избыточное давление измеряемой среды: - в подающем трубопроводе; - в обратном трубопроводе.	кгс/см ² кгс/см ²	5,2 4
4	Расчетные температуры измеряемой среды: - в подающем трубопроводе; - в обратном трубопроводе.	°C °C	95 70

4. Сведения о месте установки приборов учета

Таблица 4.1 – Сведения о месте (помещении) установки узла учета

1	Наименование помещения	Помещение узла	
2	Площадь помещения	м ²	12
3	Диаметр трубопровода с измеряемой средой T1, T2	мм	80
4	Расстояние от преобразователя расхода до вторичных приборов В узле учета тепловой энергии и ГВС	м	5
5	Расстояние от преобразователя температуры до вторичных приборов	м	5
6	Тепловычислитель	Помещение узла	

5. Основные данные приборов учета тепловой энергии

1.5.1. Параметры визуального наблюдения:	
– мгновенный объемный (массовый) расход	Да
– текущая дата	Да
– текущее время суток	Да
– температура	Да
– суммарный объемный (массовый) расход	Да
– количество тепловой энергии (назначение)	Да
1.5.2. Параметры регистрируемые:	
– температура	Да
– время (нарастающим итогом)	Да
– перепад температур	Да
– суммарный объемный (массовый) расход	Да
– количество тепловой энергии	Да

Таблица 5.1 – Основные данные тепловычислителя

1. Наименование и тип прибора	ВКТ 7-04
2. Класс точности %	±0,1
3. Способ регистрации (индикатор, принтер, компьютер)	Индикатор, компьютер
4. Питание (сетевое или автономное)	Сетевое
5. Периодичность поверки, лет	4

Таблица 5.2 – Основные технические данные преобразователей расхода

1. Способ преобразования расхода	Электромагнитный	
2. Место установки	Трубопровод подачи	Трубопровод обратки
3. Наименование и тип прибора	ПРЭМ Ду32 кл.D	ПРЭМ Ду32 кл.D (реверс)
4. Относительная погрешность, %	± 2,0	± 2,0
5. Диапазон измерения расхода, м ³ /ч	0,2 – 30,0	0,2 – 30,0
6. Питание (сетевое или автономное)	Сетевое	Сетевое
7. Периодичность поверки, лет	4	4

Таблица 5.3 – Основные технические данные преобразователей температуры

1. Место установки	Трубопровод подачи	Трубопровод обратки
2. Наименование и тип прибора	КТРТР-01 100П	КТПТР-01 100П
3. Диапазон измерения температуры, °С	0,00 – 180,00	0,00 – 180,00
4. Периодичность поверки, лет	3	3
5. Длина монтажной части, мм	80	80

Таблица 5.4 - Основные технические данные преобразователей давления

1. Место установки	Трубопровод подачи Т1	Обратный трубопровод Т2
2. Наименование и тип прибора	СДВ-И	СДВ-И
3. Относительная погрешность, %	0,5	0,5
4. Диапазон измерения давления, МПа	0 – 1,0	0 – 1,0
5. Периодичность поверки, лет	5	5

Составил:

(должность, Ф.И.О. исполнителя)

(подпись)

37-2013-ОВ. ПЗ

Лист

4

Изм. Лист № докум. Подпись Дата

1. Описание системы отопления и выбор оборудования для узла учета.

В соответствии с «Правилами учета тепловой энергии и теплоносителя» с помощью приборов должны определяться:

- время работы приборов учета;
- полученная тепловая энергия;
- масса (объем) теплоносителя, полученного по подающему трубопроводу и возвращенного по обратному за каждый час;
- среднесуточная и среднечасовая температура теплоносителя в подающем и обратном трубопроводах узла учета.

В системах теплоснабжения дополнительно должны определяться:

- масса (объем) теплоносителя, израсходованного на водоразбор в системах горячего водоснабжения.

Среднечасовые и среднесуточные значения параметров теплоносителя определяются на основании показаний приборов, регистрирующих параметры теплоносителя.

Узел учета тепловой энергии потребителя должен соответствовать «Правилам учета тепловой энергии и теплоносителя». – М., 1995; «Правилам технической эксплуатации тепловых энергоустановок» и «Правилам техники безопасности при эксплуатации теплотребляющих установок и тепловых сетей потребителей».

Основным критерием по подбору первичных приборов учета служат ТУ на установку узла учета тепловой энергии, выданных энергоснабжающей организацией.

Подбор первичных приборов на отопление и ГВС осуществляется следующим образом:

$$Q_n = 0,10975 \text{ Гкал/час,} \quad \text{график температур } 95-70^\circ\text{C}$$

$$G = 4,39 \text{ м}^3/\text{ч} + 0,832 \text{ м}^3/\text{ч (ГВС)}$$

По ТУ п.4.2 необходимо подобрать преобразователь расхода с погрешностью измерения не более $\pm 2\%$ в диапазоне его циркуляционных расходов от 10 до 100% (от максимального расчетного значения) для отопительного периода, т.е. **0,439 м³/час.**

Устанавливаем преобразователь расхода на подающем трубопроводе ПРЭМ Ду32 класса D с диапазоном измеряемых расходов с погрешностью 2% **0,2-30,0 м³/час**, на обратном трубопроводе также ПРЭМ-32 кл.D с возможностью замера в прямом и обратном направлении с погрешностью 2% **0,2-30,0 м³/ч.**

Учет ГВС в летний период осуществляется теми же преобразователями расхода.

Перечисленным выше требованиям и особенностям работы абонента в достаточной мере отвечает теплосчетчик ТСК 7-Э1

В состав теплосчетчика входят:

- тепловычислитель ВКТ 7-03
- один преобразователь ПРЭМ Ду32 кл.D подобран на основании ТУ и «Правил учета тепловой энергии и теплоносителя» п.5.2;
- один преобразователь ПРЭМ Ду32 кл.D (реверсивный 2 числовых импульсных выхода) подобран на основании ТУ и «Правил учета тепловой энергии и теплоносителя» п.5.2;
- 1 комплект термопреобразователей сопротивления платиновый для измерения разности температур КТПТР – 01 100П.
- комплект преобразователей давления для измерения давления в подающем и обратном трубопроводах СДВ-И.

37-2013-ОВ. ПЗ

Лист

5

2. Техника безопасности

Источником опасности при монтаже, наладке и техническом обслуживании приборов является: измеряемая среда, находящаяся под высоким давлением и температурой, а также поражения электрическим током.

Работы по установке приборов ведутся в соответствии с правилами «Правила техники безопасности при эксплуатации теплотребляющих установок и тепловых сетей». - Госэнергонадзор, Минтопэнерго России, 1992 г. (п.2.1.5 и параграф 2.8) и Правила безопасности при работе с инструментом и приспособлениями «Минэнерго СССР, Энергоатомиздат, 1986 г.

При испытании преобразователя расхода на прочность к воздействию гидравлического давления должны соблюдаться требования безопасности по ГОСТ 22161 – 76.

Устранение дефектов датчиков расхода, замены узлов должны проводиться при полном снятии давления. Монтаж и демонтаж преобразователей расхода допускается производить с применением стропов, (веревка, канат из лубяных волокон), располагая у переднего и заднего края корпуса таким образом, чтобы при натяжении строп не касался корпуса отсечного устройства счетчика.

Размещение приборов при монтаже должно обеспечивать свободный доступ к ним.

К работе и монтажу, по установке, поверке, обслуживанию и эксплуатации теплосчетчиков допускаются лица, имеющие необходимую квалификацию.

3. Расчетные схемы и формулы

Специфические особенности конкретного узла учета – конфигурация трубопроводов, состав и размещение основного оборудования и средств измерений – объединены понятием схемы измерения (СИ). Таких схем – девять, причем для каждого теплового ввода может быть принята любая из них. Номер схемы – обязательный настроечный параметр. При подготовке базы настроечных данных он должен быть задан в первую очередь, как для первого, так и второго теплового ввода.

В настоящем проекте рассматривается схема измерения: в отопительный период используется схема потребления №3 первичные преобразователи и термометры сопротивления, установленные на трубопроводах T1 и T2 подключаются к разъемам первого теплового ввода.

Расчетные формулы и схемы измерений в системе ТВ1 в зависимости от направления потока теплоносителя в различные периоды теплоснабжения

Вариант	Направление потока		Результат измерений			Q _o	Q _г	Суммарная энергия (Q _o +Q _г)	Схема измерений	Примечания
	V1	V2/V3	V1	V2	V3					
1	→	←	V1	V2	0	$M1(h1-h2)+(M1-M2)h2$	0	$M1(h1-h2)+(M1-M2)h2$		Система ГВС с циркуляцией в отопительный период
2	→	→	V1	0	V3	$M1h1$	$M3h2$	$M1h1+M3h2$		Тупиковая ГВС, подача по подающему или обратному трубопроводам
3	☒	→	0	0	V3	0	$M3h2$	$M3h2$		Тупиковая ГВС, подача по обратному трубопроводу
4	→	☒	V1	0	0	$M1h1$	0	$M1h1$		Тупиковая ГВС, подача по подающему трубопроводу

где:

- t1, t2, t3 –температура воды в трубопроводах;

Перв. примен.	- P1, P2 – давление в трубопроводах; - V1, V2, V3– объем воды в трубопроводах; - Qo – тепловая энергия; - M1, M2, M3 – масса воды в трубопроводах 1...3; - Mr– масса водоразбора; - Qг–тепловая энергия в трубопроводе 3; - T3 – назначение ВС3; - ρ1, ρ2 – плотность, рассчитываемая по соответствующим значениям температуры и давления. - ФТ– формула тепла; * - Формула вычисления полной тепловой энергии $M1 \cdot (h1-h2)+Mr \cdot (h2-hx)$ при $Mr= M1-M2$ абсолютно тождественна формуле $M1 \cdot (h1-hx) - M2 \cdot (h2-hx)$				
	Справ. №				
Все данные, так или иначе характеризующие состояние измеряемой среды и отражающие процесс учета, разбиты на разделы: ОБЩ (общий), ТВ1 (первый тепловой ввод) и ТВ2 (второй тепловой ввод), навигация по которым осуществляется с помощью многоуровневой системы меню.					
5. Требования к эксплуатации узла учета и отчетности перед энергоснабжающей организацией.					
1. Узел учета тепловой энергии у потребителя должен эксплуатироваться в соответствии с технической документацией, указанной п.7.1. «Правил тепловой энергии и теплоносителя». 2. Ответственность за эксплуатацию и текущее обслуживание узла учета потребителя несет должностное лицо, назначенное руководителем организации, в чьем ведении находится данный узел учета. 3. Работы по обслуживанию узла учета, связанные с демонтажом, поверкой и ремонтом оборудования, должны выполняться персоналом специализированных организаций, имеющих лицензию Ростехнадзора на право выполнения таких работ. 4. Руководитель организации, в ведении которой находится узел учета тепловой энергии потребителя , должен по первому требованию представителей энергоснабжающей организации и Ростехнадзора обеспечить доступ на узел учета тепловой энергии. 5. Показания приборов узла учета потребителя ежесуточно, в одно и то же время, фиксируются в журналах. Время начала записей показаний приборов узла учета в журнале фиксируются Актом допуска узла учета в эксплуатацию. К журналу прилагаются записи показаний приборов, регистрирующих параметры теплоносителя. 6. В срок, определенный Договором, потребитель обязан представить в энергоснабжающую организацию копию журналов учета тепловой энергии и теплоносителя, а также записи показаний приборов, регистрирующих параметры теплоносителя. В случае отказа в приеме копии журнала учета и записей показаний приборов, используемых для расчета с потребителем за полученные тепловую энергию и теплоноситель, энергоснабжающая организация должна в трехдневный срок уведомить потребителя в письменной форме о причинах отказа со ссылкой на соответствующие пункты настоящих Правил и договора. 7. Нарушение требований эксплуатации, изложенных в технической документации, перечисленной в п.7.1. «Правил учета тепловой энергии и теплоносителя», приравнивается к выходу из строя узла учета тепловой энергии потребителя. Время выхода из строя узла учета фиксируется соответствующей записью в журнале с немедленным (не более, чем в течении суток) уведомлением об этом энергоснабжающей организации и оформляется Протоколом. Представитель потребителя обязан сообщить в энергоснабжающую организацию данные о показаниях приборов узла учета на момент их выхода из строя. 8. При выходе из строя приборов учета, с помощью которых определяется количество тепловой энергии и масса (объем) теплоносителя, ведение учета тепловой энергии и массы (объема)					
Подпись и дата	Име. №. убл.	Взам. инв. №	Подпись и дата	Име. № подл.	
Изм.	Лист	№ докум.	Подпись	Дата	
37-2013-ОВ. ПЗ					Лист 7

Име. № подл.	Подпись и дата	Взам. инв. №	Име. № бл.	Подпись и дата	Справ. №	Перв. примен.	теплоносителя и регистрация его параметров (на период не более 15 суток в течении с момента приемки узла учета на коммерческий расчет) осуществляется на основании показаний этих приборов, взятых за предшествующие выходу из строя 3-х суток с корректировкой по фактической температуре наружного воздуха на период перерасчета. 9. При несвоевременном сообщении потребителем о нарушении режима и условий работы узла учета и о выходе его из строя, узел учета считается вышедшим из строя с момента его последней поверки энергоснабжающей организацией. В этом случае количество тепловой энергии, масса (объем) теплоносителя и значения его параметров определяется энергоснабжающей организацией на основании расчетных тепловых нагрузок, указанных в Договоре, и показаний приборов узла учета источников теплоты. 10. Узел учета тепловой энергии считается вышедшим из строя в случаях: - несакционированного вмешательства в его работу; - нарушения пломб на оборудовании узла учета, линий электрических связей; - механического повреждения приборов и элементов узла учета; - работа любого из них за пределами норм точности, установленными в разделе 5 «Правил учета тепловой энергии и теплоносителя»; - врезок в трубопроводы, не предусмотренных проектом узла учета. При этом положения п. 9.8 «Правил учета тепловой энергии и теплоносителя», на этих потребителей не распространяются, а расчеты с такими потребителями осуществляются энергоснабжающей организацией на основании расчетных тепловых нагрузок, указанных в Договоре, и показаний приборов узла учета источника теплоты с момента последней проверки энергоснабжающей организацией узла учета потребителя. 11. После истечения срока действия Государственной поверки хотя бы одного прибора узла учета тепловой энергии и теплоносителя показания приборов этого узла не учитываются при взаимных расчетах между энергоснабжающей организацией и потребителем. Узел учета считается вышедшим из строя по п. 9. 12. После восстановления работоспособности узла учета тепловой энергии и теплоносителя потребителя, допуск его в эксплуатацию осуществляется в соответствии с положениями раздела 7 «Правил учета тепловой энергии и теплоносителя», о чем составляется Акт. 13. Периодическую проверку узлов учета потребителя осуществляют представители энергоснабжающей организации и (или) Ростехнадзора в присутствии представителя потребителя. 14. Потребитель имеет право потребовать, а энергоснабжающая организация обязана предоставить ему результаты расчетов количества тепловой энергии, массы (объема) и параметров теплоносителя, выполненных в соответствии с требованиями «Правил учета тепловой энергии и теплоносителя».			
							<table border="1"> <tr> <td>Изм</td> <td>Лист</td> <td>№ докум.</td> <td>Подпись</td> <td>Дата</td> </tr> <tr> <td> </td> <td> </td> <td> </td> <td> </td> <td> </td> </tr> </table> 37-2013-ОВ. ПЗ Лист 8	Изм	Лист	№ докум.
Изм	Лист	№ докум.	Подпись	Дата						

Заполнение карты заказа на ПРЭМ с 2-мя числоимпульсными выходами

Преобразователь расхода электромагнитный ПРЭМ

Модель	ПРЭМ	L0	F						
Номинальный размер Ду	20					B1, C1, D			Класс
	32					0	Qmax1		
	40					1	Qmax2	Максимальный расход	
	50					0	нет		
	65					F	есть	Доп. числоимп. выход	
	80						нет		
Вариант индикации	100		T	токовый выход					
	150		R	интерфейс RS-485				Модуль RS485/	
	нет индикатора	L0							
Исполнение	с индикатором	L2							
Дополнительные параметры	фланцевое								
	«сэндвич»								
Вес импульса, г/имп (по умолчанию для Qmax1)	Ду								
20	0,5								
32	1								
40	2,5								
50	2,5								
65	5								
80	10								
100	10								
150	25								
	другой								
Режимы числоимпульсных выходов	Ревверсное исполнение - 0								
	Измерение прямого потока среды - 1								
	Измерение обратного потока среды - 2								
	вых F1	0							
	вых F2	0							

6. Порядок оформления отчетов по теплотреблению в теплоснабжающую организацию.

1. Снимается отчет по потребителю за отчетный период.
2. Снимается отчет по НС (нештатные ситуации).
3. По требованию энергоснабжающей организации (если возникли вопросы по НС), предоставляется дополнительный суточный архив за те сутки, когда возникли НС, и которые укажет энергоснабжающая организация.
4. Снятие данных производится адаптером АПС 70 или ноутбуком или через модем.

Рекомендуемая форма журнала учета тепловой энергии и теплоносителя у потребителя в водяных системах теплотребления.

Название потребителя _____
 Абонент № _____ Адрес _____
 Ответственное лицо за учет _____
 Телефон _____
 Коэффициенты пересчета приборов _____

Дата	Время	Показания приборов					
		Масса (объем воды), т (м³)				Величина Тепловой энергии Гкал (ГДж)	Время работы, ч
		Подающий трубопровод	Обратный трубопровод	На водо- разбор	На подпит- ку		
1	2	3	4	5	6	7	8

37-2013-ОВ. ПЗ

Лист

9

6. Системные настроечные параметры (общие для БД1 и БД2)

Наименование	Содержание	Вводимые параметры
ЕИ	Единицы измерений. (0; 1; 2). 0 – [Гкал и кгс/см ²]; 1 – [ГДж и МПа]; 2 – [MWh и бар]. При изменении значения ЕИ необходимо выполнить сброс счета и проверить правильность настроечных параметров по тепловым вводам.	0
ПИ	Период измерений. (0; 1; 2). 0 – 600 с; 1 – 60 с; 2 – 6 с. За один период тепловычислитель выполняет необходимые измерения входных сигналов и вычисления всех промежуточных и конечных параметров. Рекомендуется устанавливать возможно большие значения – при этом увеличивается ресурс встроенной батареи. При питании тепловычислителя от внешнего источника период измерений минимален и составляет 6 с, независимо от выбранного значения.	0
ТВ	Тепловые вводы. (0; 1). 0 – обслуживание только ТВ1; 1 – ТВ1 и ТВ2. Выбирают по необходимости ведения учета в одной или двух системах теплотребления (ТВ1 и ТВ2). При назначении ТВ = 0 система ТВ2 исключается из рассмотрения.	1
tx	Температура холодной воды. (0-99,9°C). Обычно выбирается по договоренности с энергоснабжающей организацией.	0 °C
Px	Давление холодной воды. (0-17 кг/см ²). Обычно задается по договоренности с энергоснабжающей организацией.	0
ХТ	Характеристика ТС (0; 1; 2; 3; 4). 0 – 100П; 1 – Pt100; 2 – 100М; 3 – 500П; 4 – Pt500. Выбирают, руководствуясь маркировкой ТС в его паспорте.	0
t5	Назначение пятого ТС. (0; 1; 2; 3). 0 – нет; 1 – ta; 2 – tx; 3 – t3 в трубопроводе 3 системы ТВ1 или наружного воздуха. Выбирают из необходимости измерений температуры: х.в., воды в трубопроводе 3 системы ТВ1 или наружного воздуха.	3
Pr5	Поправка на фактическое значение Ro для ТС5. (0 ± 9,999°C)	-
Hw5	Поправка на фактическое значение W100 для ТС5 (0 ± 9,999 %)	-
УД	Установка даты. 01/01/00 – 31/12/99. Задают при необходимости изменения текущей даты календаря ВКТ-7.	Заводская установка
УТ	Установка времени. 00:00 - 23:59. Задают при необходимости изменения текущего времени в ВКТ-7. Ввод должен быть синхронизирован с сигналом точного времени. После изменений УД и часа УТ необходимо выполнить сброс.	00
КЧ	Коррекция часов. Обеспечивает автоматическую подстройку точности хода часов. Задается в диапазоне от нуля до ± 9,9 с. Если часы спешат, вводят отрицательное значение, если отстают – положительное.	Заводская установка
ПЧ	Перевод часов на летнее и зимнее время (0; 1). 0 – нет; 1 – есть. При этом переход на летнее (зимнее) время обеспечивается автоматически в 2 часа ночи последнего воскресенья марта (октября) на 1 час вперед (назад)	1
ДО	Дата отсчета. Служит для установки календаря тепловычислителя. Диапазон задания дня – от 01 до 31. При значении ДО равном 31 отчетный месяц совпадает с календарным месяцем	25

Перв. примен.

Справ. №

МН, МК	Начало и окончание разрешенного времени работы модема. 00:00 - 23:59. Выбирают по необходимости. В течение разрешенного периода работы модема на управляющем выходе Out формируется управляющее воздействие (лог. 0), разрешающее (при наличии блока управления модемом БУМ) работу модема. В остальное время модем выключен.	-
ИА	Идентификатор. (0-99999999) Служит для упорядочивания информации, получаемой от большого числа приборов учета в централизованных системах сбора и обработки данных.	Заводской номер
СН	Сетевой номер ВКТ-7 для внешнего устройства (ВУ): 0 – 99. Задают для установления связи при работе в сети. Каждый прибор должен иметь свой номер.	1
РР	Режим работы. (0; 1; 2;). 0 – один (одна БД1); 1 - при разрешении смены БД1 на БД2, и наоборот, только при снятой защите; 2 - при разрешении смены БД1 на БД2, и наоборот, и при включенной защите.	0
ВУ	Внешнее устройство. (0; 1; 2;). 0 – ПК, НП и нет ВУ; 1 – модем; 2 – принтер. Выбирают в качестве внешнего устройства компьютер (НП), если нет необходимости подключения принтера или модема.	1
СО	Скорость обмена с ВУ. (0; 1; 2; 3; 4). 0 – 1,2 Кбит; 1 - 2,4 Кбит; 2 – 4,8 Кбит; 3 – 9,6 Кбит; 4 – 19,2 Кбит;	3

Подпись и дата

, бл.

Инв. №

Взам. инв. №

Подпись и дата

Инв. № подл.

Изм.	Лист	№ докум.	Подпись	Дата

37-2013-ОВ. ПЗ

Лист

11

Общие настроечные параметры по ТВ1

Перв. примен.	Наименование	Содержание	Параметры по ТВ1
Справ. №	СЕ	Цена единицы младшего разряда показаний объема, массы и тепловой энергии. (0;1;2;3). Выбирается в зависимости от мощности объекта. 0-1-V, М и 0,1-Q; 1-0,1- V, М и 0,01-Q; 2-0,01-V, М и 0,001-Q; 3-0,001-V, М и 0,0001-Q.	3
	СИ	Схема измерений.(1-9). Схема выбирается согласно теплотребления, наличию в ней трубопроводов и схеме расположения в них датчиков.	3
	ФТ	Формула для вычисления тепла Q _о . (0-6). Выбирается согласно выбранной схеме и в соответствии с принятым в теплоснабжающей организации способом учета.	1
	ТЗ	Наличие и назначение преобразователя ВСЗ (при наличии в выбранной схеме трубопровода 3).(0,1,2). 0-нет; 1-V3; 2-M3 и Q _г . Выбирается по необходимости измерений: только объема или массы и тепловой энергии Q _г горячего водоснабжения.	2
Инв. № подл.	АТ	Способ осреднения t _l — t ₃ . (0,1). 0- средневзвешенное; 1-среднеарифметическое. выбирается по необходимости архивирования средневзвешенных или среднеарифметических показаний температур. Средневзвешенные показания температур определяются с учетом вклада порций воды на периоде измерений в общее теплосодержание воды на интервале архивирования. Среднеарифметические показания определяются простым осреднением измеренных значений температур.	0
	КТ	Способ контроля текущих температур t _l , t ₂ и t ₃ . (0,1). 0-контроль 0-180°C и остановка счета Q и М; 1-тоже, что и при 0, но расчет Q и М по t _{Д1} , t _{Д2} , t _{Д3} .	1
	КQ	Способ контроля часового тепла Q _{о4} . (1,2,3). 0-нет, 1-контроль Q _{оч} <0; 2- тоже, что при 1, но присвоение 0 показаниям Q _{оч} при Q _{оч} <0	2
	БМ	Уставка на небаланс часовой массы Мгч. выбирается в пределах 0 — 4, %, но не меньшей суммы модуля пределов погрешности ВС в подающем и обратном трубопроводах системы.	1,41
Взам. инв. №	КМ	контроль часовой массы Мгч. (0-5). 0-нет; 1-только диагностика часового небаланса масс Мгч< —10 ~2-БМ-(М1ч+М2ч). 2 - только диагностика часового небаланса масс Мгч > 10 ~2-БМ-(М1ч+М2ч). 3 - диагностика часового небаланса масс Мгч < —10 ~2-БМ-(М1ч+М2ч) и присвоение М1ч = М2ч = 0,5(М1ч+М2ч) при -10~2-БМ-(М1ч+М2ч)<Мгч< 0. 4 - диагностика часового небаланса масс Мгч > 10 ~2-БМ-(М1ч+М2ч), и присвоение М1ч = М2ч = 0,5(М1ч+М2ч) при Мгч < 10 ~2-БМ-(М1ч+М2ч).	3
Инв. № подл.			
Подпись и дата			
Подпись и дата			
Инв. № подл.			
Подпись и дата			
Инв. № подл.			
Подпись и дата			

Настроечные параметры по ТВ1

Настроечные параметры по ТВ1									
Перв. примен.		Справ. №		Подпись и дата		Инв. №		Взаим. инв. №	
Наименование	Содержание	Параметры по Т1	Параметры по Т2	Име. №	Убл.	Подпись и дата	Взаим. инв. №	Инв. №	Подпись и дата
ВС	Контроль питания водосчетчика. (0,1). 0-нет питания и его контроля; 1- есть контроль питания.	0	1						
ТИ	Тип импульсов ВС. (0,1,2). 0- одиночные импульсы <2Гц выбирают, как правило, для механического ВС (на периоде 0,5 с учитывается 1 импульс); 1- одиночные импульсы >2Гц выбирают, как правило, для электронных преобразователей с регулярно следующими импульсами при неизменном расходе; 2-импульсы пачками выбирают для электронных преобразователей с не регулярно следующими импульсами при неизменном расходе воды. При этом не будет наблюдаться бросков показаний расхода.	1	1						
ВИ	Вес импульса преобразователя объема. 0-9999,9999. Задают согласно паспорту на ВС. Значение должно быть в литрах.	1,0	1,0						
ПВ	Поправка на влияние температуры на ВС. (0 ± 0,999 %/°C).	0	0						
КВ	Контроль часового объема Vч. (0;1;2;3). 0-нет; 1- только диагностика превышения Vч>BV и Vч<HV; 2- диагностика превышения Vч>BV и Vч<HV и присвоение показаниям значения VD при Vч>BV, значения HV при 0<Vч<HV и 0 при Vч=0; 3- тоже, что третий, и присвоение показаниям значения VD при отсутствии электропитания сетевого ВС.	0	0						
BV	Верхняя уставка на часовой объем Vч. (0-9999,99,м3). Выбирается, как правило, численно равной наибольшему измеряемому расходу согласно паспорту на ВС	30	30						
HV	Нижняя уставка на часовой объем Vч. (0- BV, м³). Выбирается, как правило, численно равной наименьшему измеряемому расходу согласно паспорту на ВС.	0,2	0,2						
ВД	Договорной часовой объем Vч (0-9999,99,м3). Выбирают по договоренности с теплоснабжающей организацией на случай отсутствия электропитания сетевого ВС.	-	-						
УО	Уставка на отсечку показаний объемного расхода. (1-60, мин). При этом показания расхода обнуляются, если за время УО не пришло ни одного импульса.	1	1						
Pr	Поправка на фактическое значение Ro для ТС. (0 ± 9,999°C)	0	0						
Hw	Поправка на фактическое значение W100 для ТС (0 ± 9,999 %)	0	0						
td	Договорная температура (0...175°C). Выбирается по договоренности с теплоснабжающей организацией.	95	70						
ИД	Датчики давления. (0;1). 0 – нет; 1 – есть.	1	1						
Рв	Верхний предел диапазона измерений датчиков избыточного давления. (0-17 кгс/см²). Если предел выражен в МПа, то для перевода в кг/см2 значение умножают на 10,1972.								
ПВ	Поправка на высоту водяного столба в импульсной трубке датчика давления выбирают в пределах ± 10 м после замера. Если датчик установлен ниже трубопровода, то значение ПВ вводится с минусом.								
РД	Договорное абсолютное давление выбирается в пределах 0 ... 17 кг/см2, по договоренности с теплоснабжающей организацией	5,2	4,0						
37-2013-ОВ. ПЗ									
Лист 13									

7. Расчет гидравлических потерь от установки приборов учета на узле учета жилого дома по ул. Боровая, 1 ввод 2 п. Подгорный

Исходные данные: Отопление

$$G = 5,22 \text{ м}^3/\text{ч.} (4,39 + 0,832)$$

$$\text{Скорость в трубопроводе } D_y 80 \quad V_2 = G / S_2 = (5,22 \times 4) / (3,14 \times 0,08^2 \times 3600) = 0,2885 \text{ м/с.}$$

$$\text{Скорость в трубопроводе } D_y 32 \quad V_2 = G / S_2 = (5,22 \times 4) / (3,14 \times 0,05^2 \times 3600) = 1,803 \text{ м/с.}$$

Скорости принимаются из расчета максимального расхода.

Потеря давления от установки приборов учета на подающей линии: 0,14722 м.в.ст.

Суммарная потеря давления от установки приборов учета на обратной линии такая же:

Общие потери давления от установки приборов учета:

$$\Sigma h = \Sigma h_{\text{под}} + \Sigma h_{\text{обр}} = 0,14722 + 0,14722 = 0,29444 \text{ м.в.ст.}$$

Оценка влияния установки приборов учета производится по формуле:

$$\frac{Q_u}{Q} = \sqrt{1 - 0,1 \frac{H_u}{\Delta P}} \quad [4] \text{ стр 33}$$

Q_u - расход в системе с установленными с установленными приборами учета,

Q - первоначальный расход в системе до установки приборов,

H_u - потеря напора на измерительном участке м.в.ст.

ΔP - располагаемый напор между подающим и обратным трубопроводами (5,2-4,0 кгс/см²)

$$\Delta P = 1,2 \text{ атм}$$

$$\frac{5,22}{5,22} = \sqrt{1 - 0,1 \frac{0,29444}{1,2}} = 0,988$$

Величина относительного расхода составляет 0,988 (что соответствует снижению расхода на 1,25%)

Установка приборов учета практически не влияет на расход воды в системе

Используемая литература:

1. Л.А. Цыбин, И.Ф. Шанаев. Гидравлика и насосы. Москва «Высшая школа» 1976 г.
2. Справочник по гидравлическим расчетам под ред. П.Г. Киселева «Энергия» Москва 1974 г.
3. И.Е. Идельчик. Справочник по гидравлическим сопротивлениям. Москва. «Машиностроение» 1975 г.
4. Методические рекомендации по выполнению проектов узлов учета тепловой энергии в горячей воде у потребителей с нагрузкой менее 0,5 Гкал/ч. ОАО Энергосбыт Красноярск 2000 г.

37-2013-ОВ. ПЗ

Лист

14

Справ. №

Подпись и дата

убл.

Инв. Л

Взам. инв. №

Подпись и дата

Инв. № подл.

Изм.	Лист
------	------

№ докум.

Подпись

Дата

37-2013-ОВ. ПЗ

Лист

15

Ведомость рабочих чертежей основного комплекта

Лист	Наименование	Примечание
1	Общие данные	
2	План помещения узла учета и узла управления	
3	Схема гидравлическая принципиальная до узла учета	
4	Схема гидравлическая принципиальная после узла учета	
5	Узел учета схема функциональная	
6	Узел учета, схема электрических соединений	
7	Узел учета, Схема внешних проводов	
8	Узел учета, Измерительные трубопроводы Т1 и Т2	
9	Установка термометра сопротивления и контрольной гильзы	
10	Шкаф КИП	

Ведомость ссылаемых и прилагаемых документов

Обозначение	Наименование	Примечание
	Ссылаемые документы	
	Правила учета тепловой энергии и теплоносителей от 12.09.95г.	
СТМ-1-95 ч.1	Приборы для измерения и регулирования температуры	
СНиП 41-03-2003	Тепловая изоляция	
СП 41-101-95	Проектирование тепловых пунктов	
	Правила технической эксплуатации тепловых энергоустановок	
	Прилагаемые документы	
	Спецификация оборудования, изделия и материалов	2 листа

Общие указания по трубопроводам

Настоящий рабочий проект узла учета и узла управления выполнен на основании технических условий ИП "Теплоэнерго" г. Железнодорожного Красноярского края и Правил учета тепловой энергии и теплоносителя. Рабочий проект узла учета тепловой энергии выполнен для жилого дома по адресу: п. Подгорный, Красноярского края ул. Боровая, 1 ввод 2. Источник теплоснабжения - котельная ИП "Теплоэнерго". Расчетная температура наружного воздуха -40°С. Теплоноситель - вода с параметрами Т1=95°С/Т2=70°С. Рабочее давление в трубопроводах Т1 и Т2 - Р=5,2-4,0 кгс/см², Теплоноситель - вода. В качестве преобразователей расхода на трубопроводах Т1 и Т2 выбраны электромагнитные. Первичный преобразователь расхода на трубопровод Т1 выбран РЭМ-32 кл. Д с числовыми выходными сигналами. На трубопровод Т2 установлен РЭМ-32 кл.Д с 2-мя числовыми выходными сигналами. В качестве первичных преобразователей температуры на трубопроводах выбран комплект термометров платиновых технических разностей КТПР-01. Также на трубопроводах Т1 и Т2 установлены датчики давления СДВ-И-1. Установка первичных преобразователей расхода и температуры выбрана после вводной запорной арматуры. В качестве вторичного блока выбран тепловычислитель ВКТ 7-04. Производство работ вести согласно СНиП 3.05.01-85. Сварка ручная дуговая. Стандартные свойства сварочного шва по ГОСТ 5264-80-У3. Шов герметичный. Технические решения, принятые в рабочих чертежах, соответствуют требованиям экологических, санитарно-гигиенических, противопожарных и других норм, действующих на территории РФ, и обеспечивают безопасность для жизни и здоровья людей эксплуатацию объекта при соблюдении предусмотренных рабочими чертежами мероприятий. Выполнить отверстия в рычагах отключающей арматуры для их планировки в фиксированном положении.

ОСНОВНЫЕ ПОКАЗАТЕЛИ ПО ЧЕРТЕЖАМ

Наименование здания (сооружения, помещения)	Объем м ³	Периоды года при t _н °С	Расход тепло, Вт ккал/час				Расход холода ккал/час	Уст. мощ. электродвигат. кВт
			на отопление	на вентиляцию	на горячее водосн.	Общая		
Боровая 1		-40	127639		53220	180859		
ввод 2			109750		45760	155510		

37-2013-08

п. Подгорный, Красноярский край, Жилой дом по ул.

Боровая, 1. Ввод 2


Узел учета тепловой энергии

Изм.	Код	Лист	Док.	Период	Дата
Разработан	Иксеев	1	Иксеев	Иксеев	Иксеев
Проверен	Иксеев	1	Иксеев	Иксеев	Иксеев
Директор	Иксеев	1	Иксеев	Иксеев	Иксеев


Общие данные

000

"Красноярсктеплосервис"

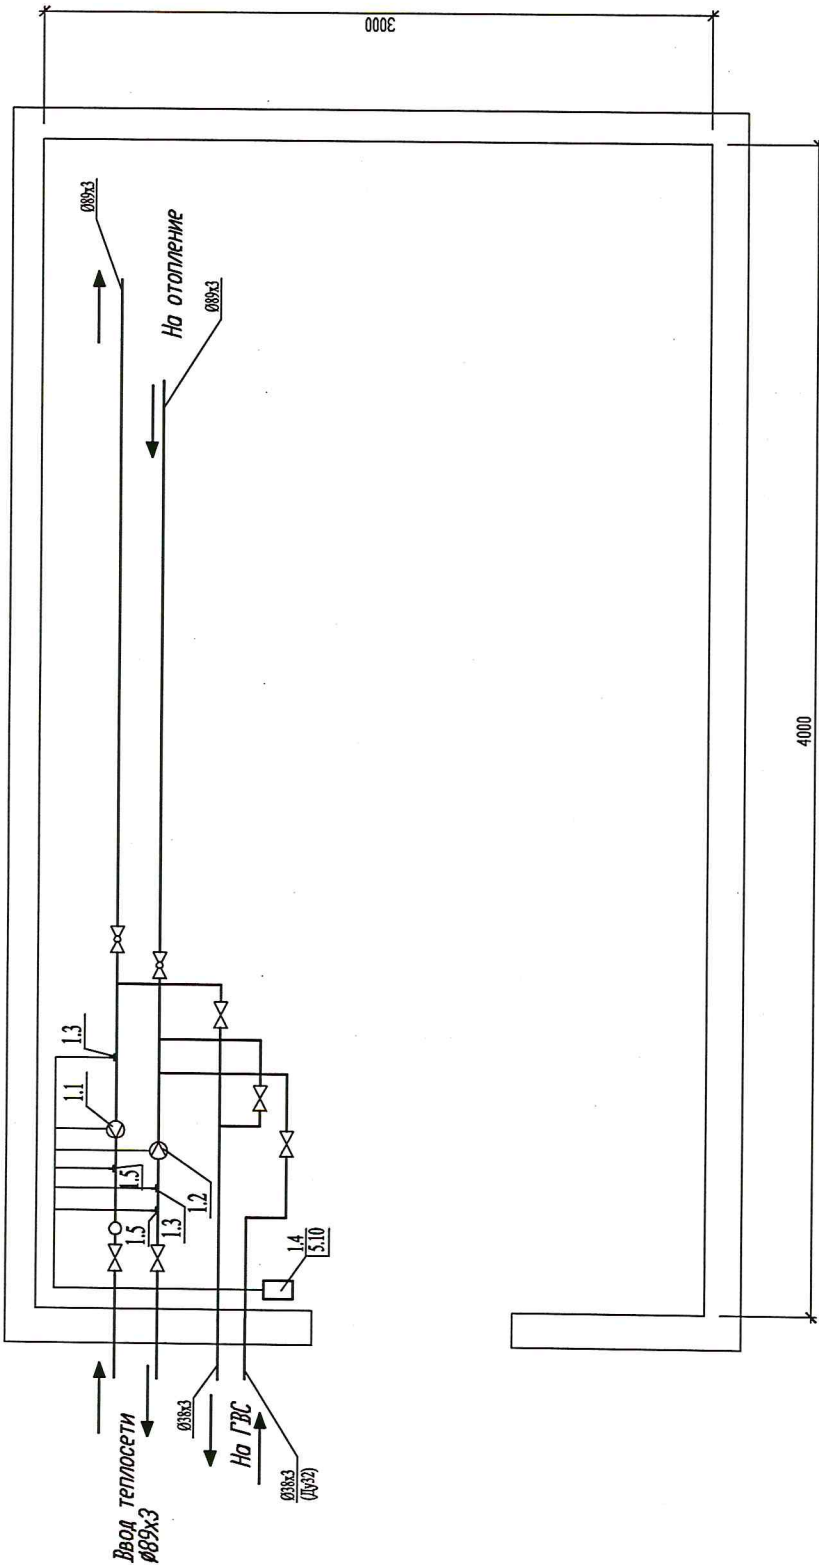

37-2013-08									
п. Подгорный, Красноярский край, Жилой дом по ул. Боровая, 1. Ввод 2									
Узел учета тепловой энергии									
План помещения узла учета тепловой энергии									
"Красноярсктеплосервис"									
Изм.	Кол.	Лист	Док.	Подпись	Дата				
Разработал		Ижарова Н.							
Проверил		Монсегенко ЕА.							
Директор		Монсегенко СА.							
						Страница	Лист	Листов	
						Р	2		
						000			

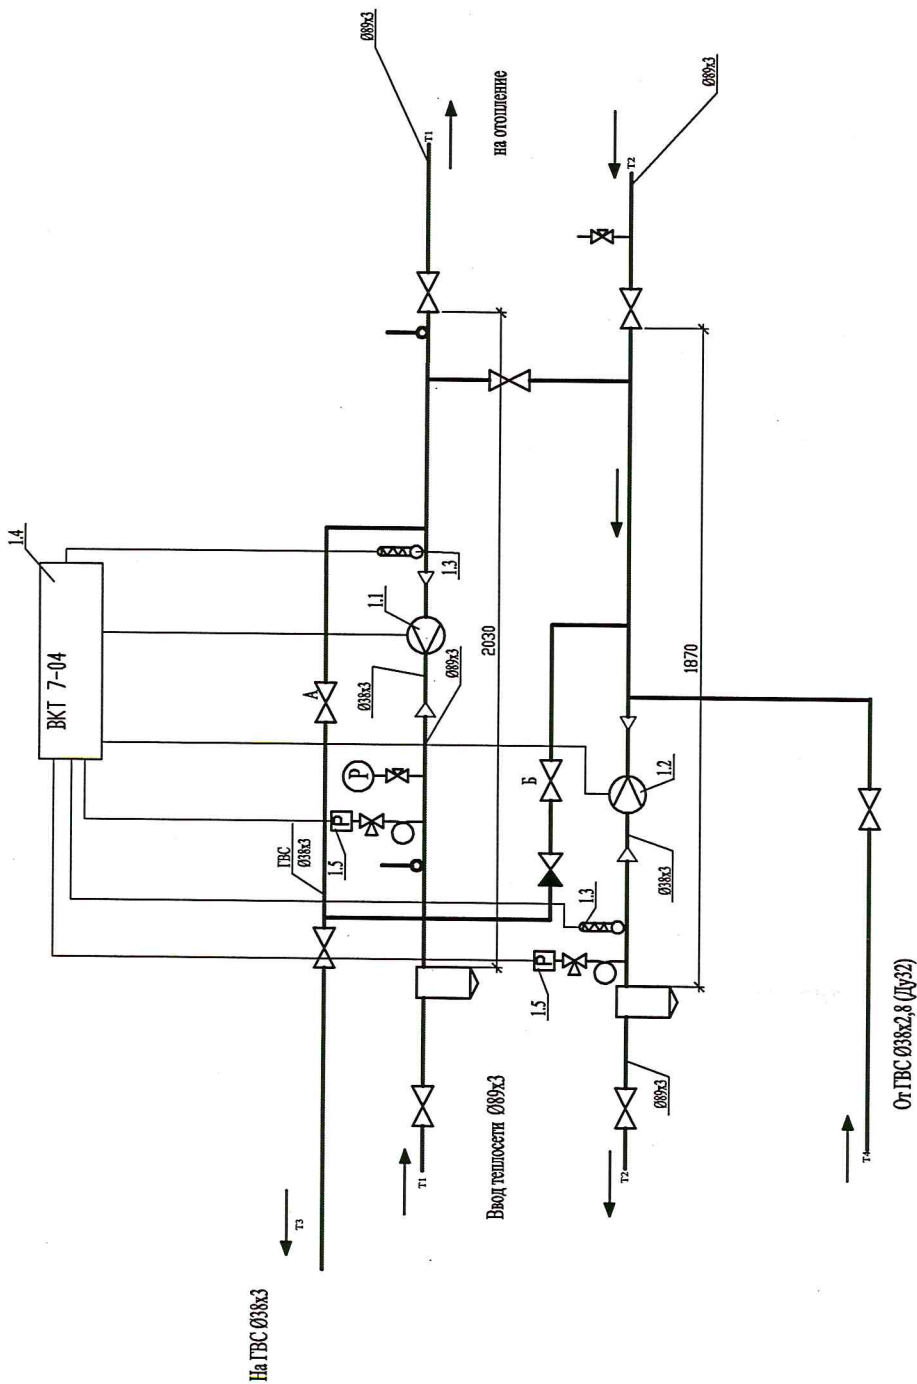

Для нормальной работы узла учета тепловой энергии в режиме "реверс" необходимо:

1. Выполнить трубопровод от линии T2 к линии ГВС T3, оборудовав его обратным клапаном и запорной арматурой

2. В летний период:

- подача ГВС по трубопроводу T1: вентиль "B"-закрыт, вентиль "A"-открыт

- подача ГВС по трубопроводу T2: вентиль "B"-открыт, вентиль "A"-закрыт

37-2013-08

п. Подгорный Красноярский край. Жилой дом по ул.

Боровая, 1. Ввод 2

Узел учета тепловой энергии

Схема принципиальная
после установки узла учета

Страна Р 4

000


"Красноярсктеплосервис"

С.П. ЛАСОВАН

Взм. инв. N

Подпись и дата


Инв. N подл.

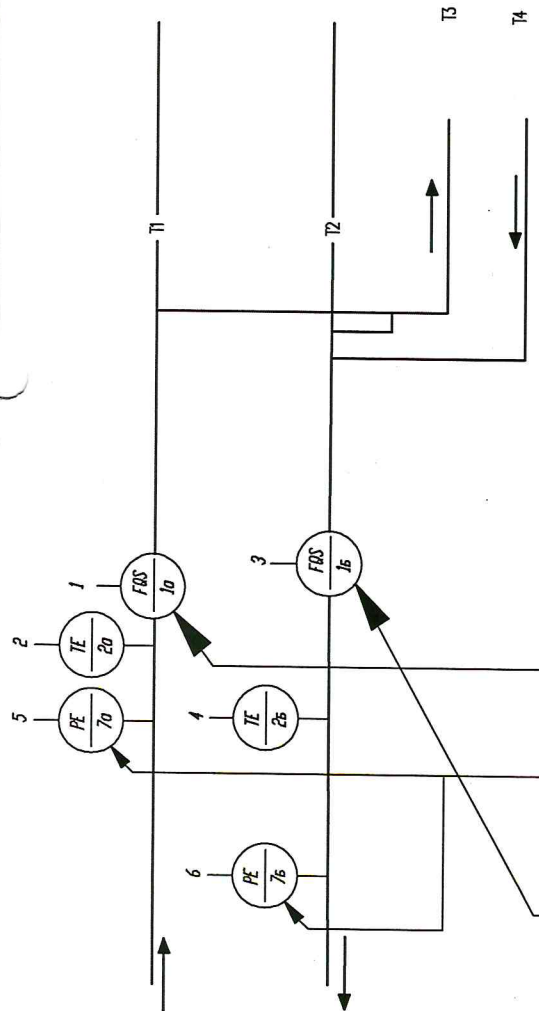

Поз. обозн.	Наименование	Код.	Примеч.
1а	Преобразователь расхода электромагнитный ПРЭМ-32 кд D	1	0,2-30,0 м/ч
1б	Преобразователь расхода электромагнитный ПРЭМ-32 кд D (реверс)	1	0,2-30,0 м/ч
2а,2б	Преобразователь сопротивления КППР-05 80мм	2	0-180°C
3,4	Источник питания ПРЭМ стабилизированный	2	12 V
5	Тепловычислитель ВКТ 7-04	1	
6	Источник питания С-24	1	24 V
7а, 7б	Преобразователь давления СДВ-И	2	1. 0 МПа

обозначение	Наименование
— Т1 —	Трубопровод прямой сетевой воды
— Т2 —	Трубопровод обратной сетевой воды
— Т3 —	Трубопровод ГВС
— Т4 —	Циркуляционный трубопровод ГВС

От щитка питания

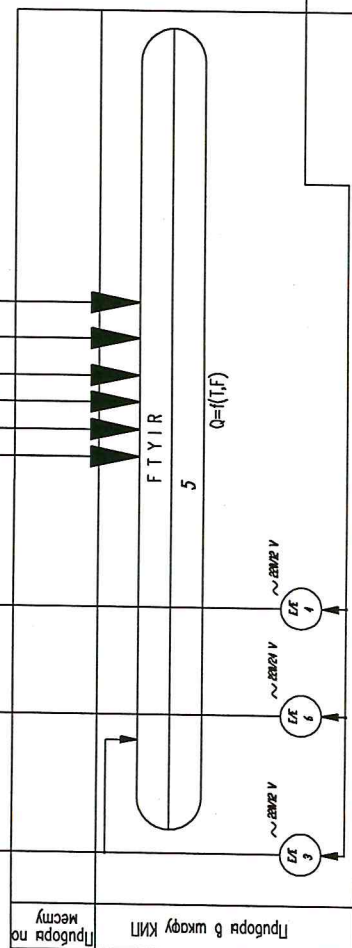


37-2013-08									
п. Подгорный, Красноярский край, Жилой дом по ул. Боровая, 1. Ввод 2									
Узел учета тепловой энергии									
Изм.	Кол.	Лист	Док.	Подпись	Дата	Страница	Лист	Листов	
Разработал				Иванов И. И.		Р	5		
Проверил				Михеев Е.А.					
Директор				Михеев С.А.					
Схема функциональная							000		
"Красноярсктеплосервис"									


СОП ЛАСОВАНО

Изм. N подл. Подпись и дата Взам. инв. N

Подходящая трубопровод (Т1)

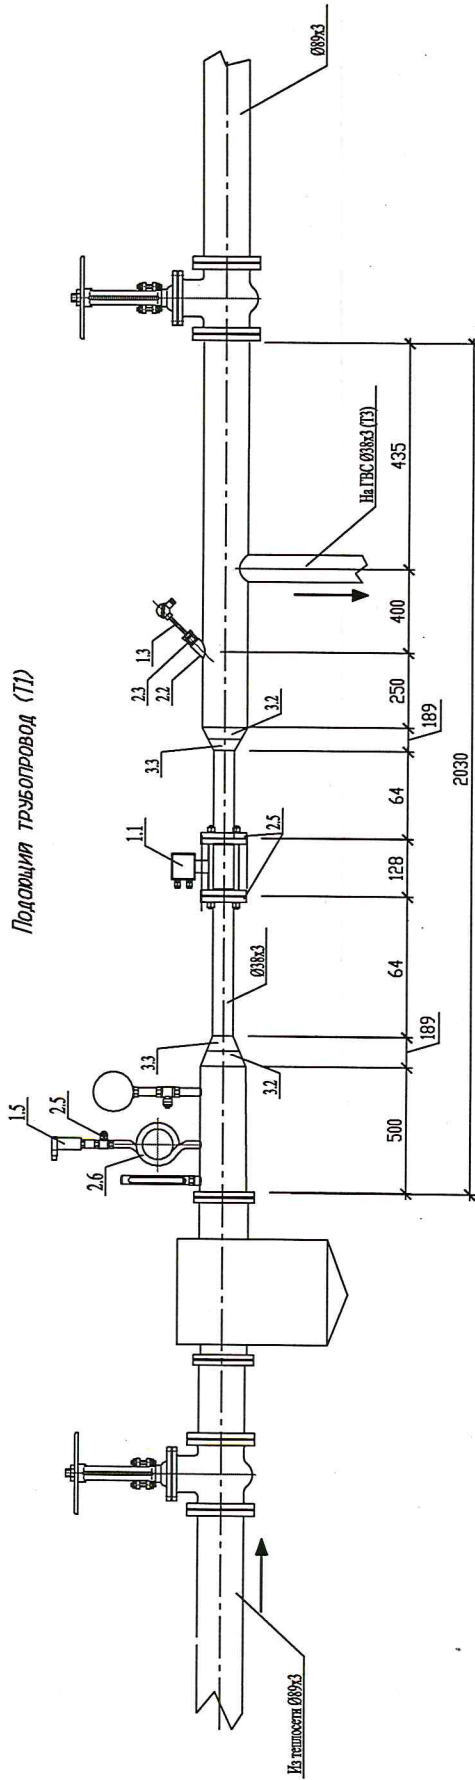

Обратный трубопровод (Т2)

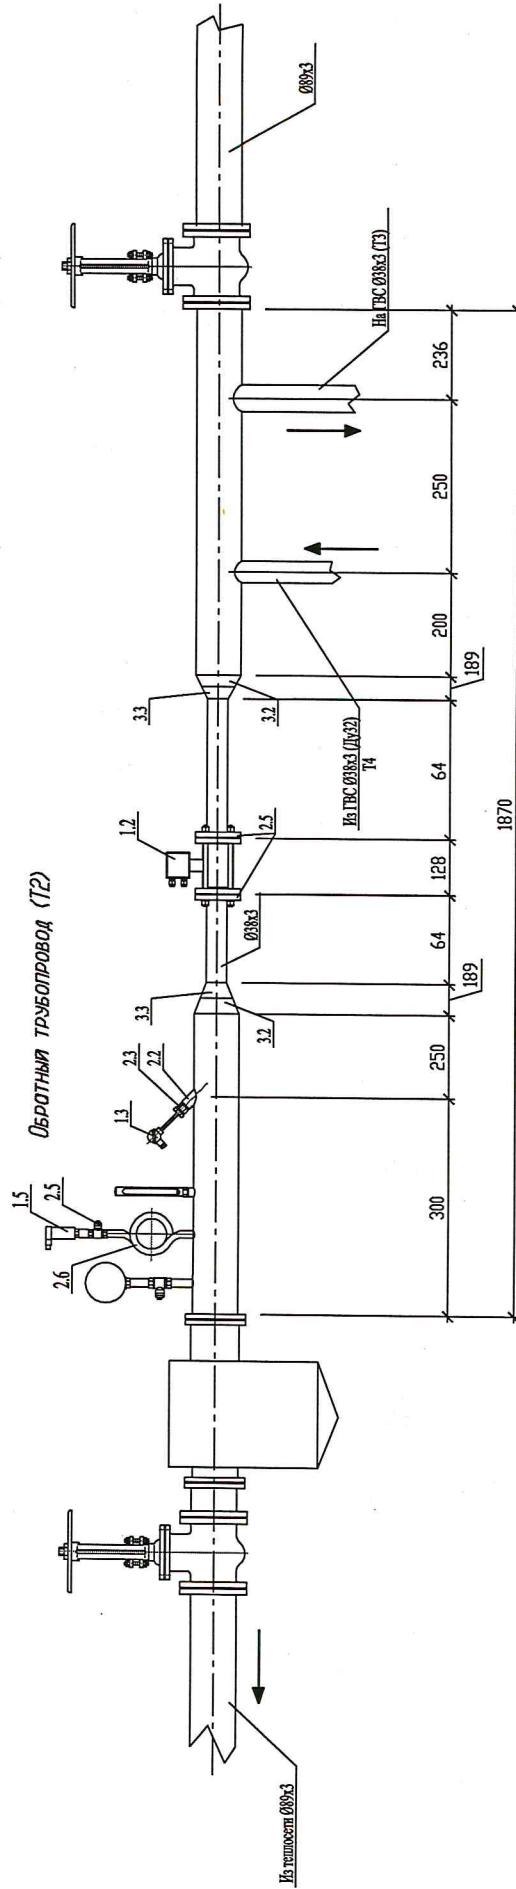

1. Сварка ручная дуговая. Стандартные свойства сварочного шва по ГОСТ 5264-80-У3. Шов герметичный

37-2013-08

г. Подгорный, Красноярский край. Жилой дом по ул. Боровая, 1. Ввод 2

Узел учета тепловой энергии

Изм.	Кол.	Лист	Док.	Подпись	Дата
Разработал	Михайлов Н.				
Проверил	Михайленко Е.А.				
Директор	Михайленко С.А.				
Станция	Р	8	Листов		
000					
"Красноярсктеплосервис"					


Измерительные участки Т1 и Т2

СОЛАСОВАНО

Взам. инв. N

Подпись и дата

Инв. N подл.

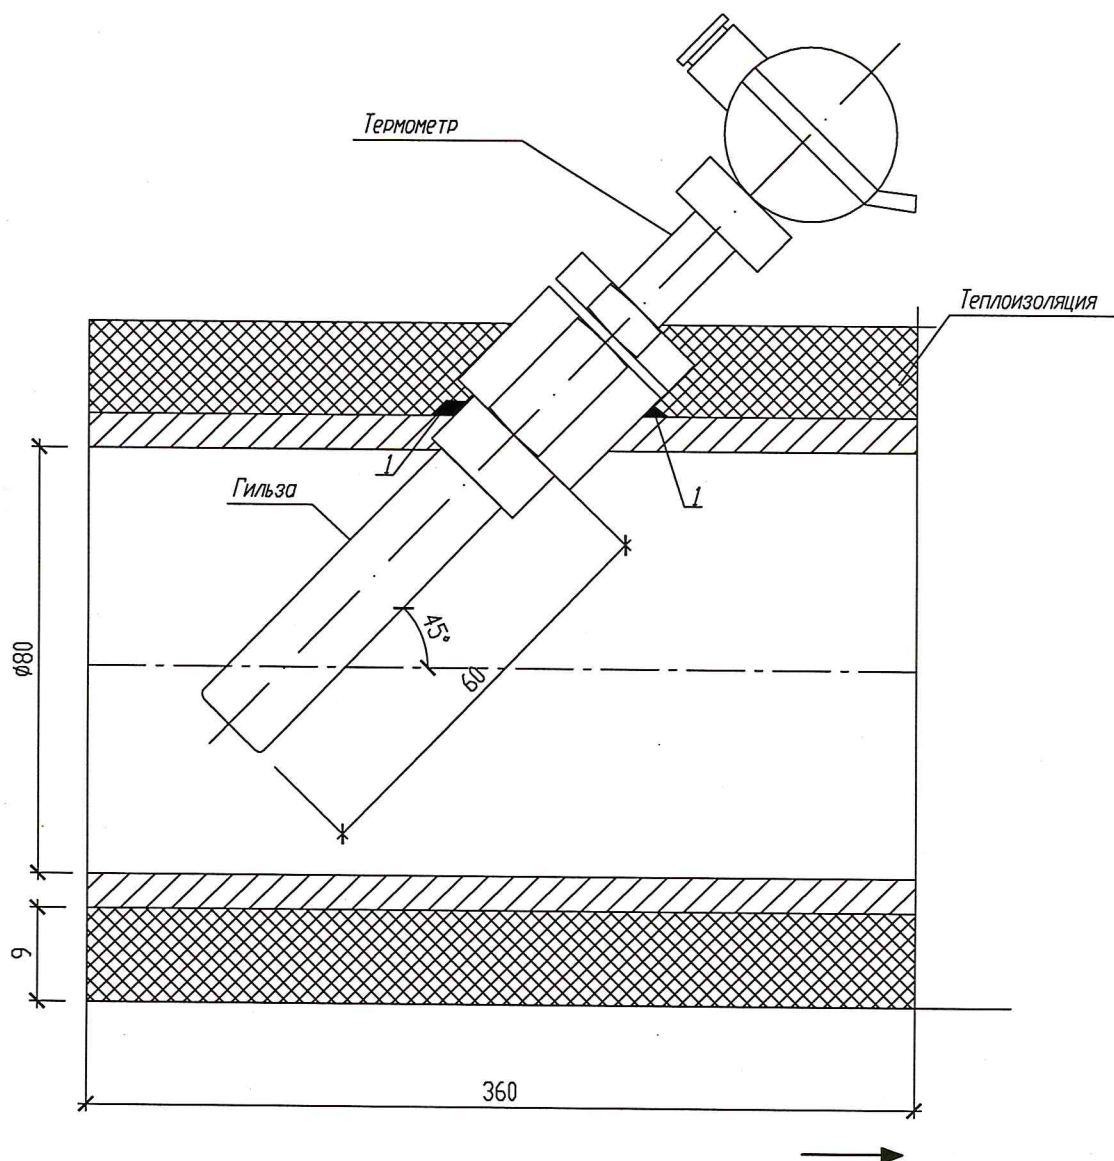

Установка гильзы под КТСР

1. Сварка ручная дуговая. Стандартные свойства сварочного шва по ГОСТ 5264-80-УЗ. Шов герметичный
2. Тепловая изоляция выполнена из материала K-Flex толщиной 9 мм

37-2013-0В

п. Подгорный, Красноярский край. Жилой дом по ул. Боровая, 1. Ввод 2

Изм.	Кол.	Лист	Док.	Подпись	Дата
Разработал		Макарова Н.		<i>[Signature]</i>	
Проверил		Моисеенко Е.А.		<i>[Signature]</i>	
Директор		Моисеенко С.А.		<i>[Signature]</i>	

Узел учета тепловой энергии

Стадия Лист Листов

Р

9

Установка термометра
сопротивления

000

"Красноярсктеплосервис"

СОГЛАСОВАНО

Взам. инв. N

Подпись и дата


Инв. N подл.

СОГЛАСОВАНО

Взам. инв. N

Подпись и дата

Инв. N подл.

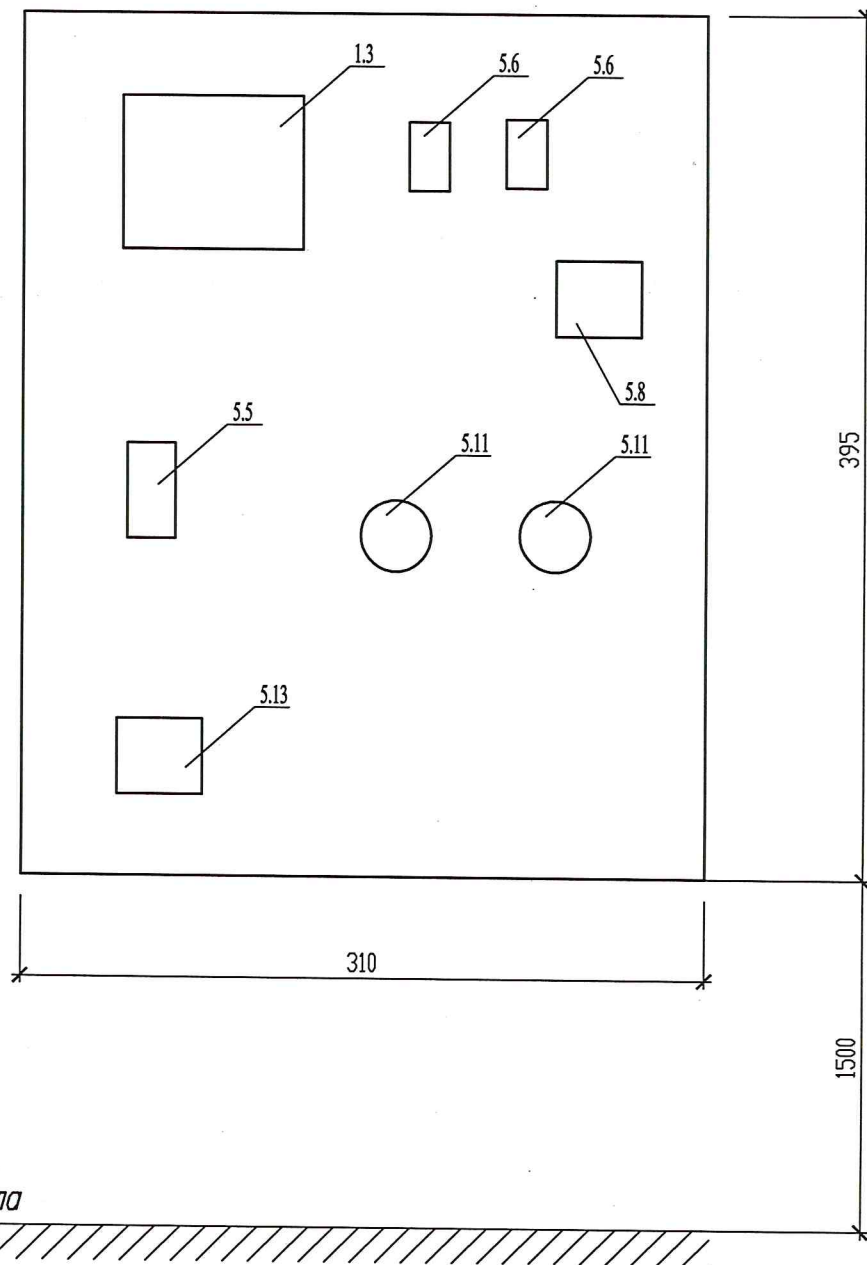

						37-2013-ОВ		
						г. Подгорный. Красноярский край. Жилой дом по ул. Боровая, 1. Ввод 2		
Изм.	Кол.	Лист	Док.	Подпись	Дата	Узел учета тепловой энергии		
Разработал		Макарова Н.		<i>[Signature]</i>		Стадия	Лист	Листов
Проверил		Моисеенко Е.А.		<i>[Signature]</i>		Р	10	
Директор		Моисеенко С.А.		<i>[Signature]</i>		Шкаф КИП		
						ООО "Красноярсктеплосервис"		

Позиция	Наименование и техническая характеристика оборудования, завод изготовитель	Тип, марка оборудования, обозначение документа	Код оборудования, материалов	Код завода изготовителя	Единицы измерения	Количество	Масса единицы, кг	Примечание
	1. Основное оборудование узла учета							
1.1	Преобразователь расхода ПРЭМ-32 кл. II (0,2-30 т/ч)	ПРЭМ-32		ЗАО "Теплоком"	шт.	1		
1.2	Преобразователь расхода ПРЭМ-32 кл. II (0,2-30 т/ч) 2 ч/имп. выхода	ПРЭМ-32		ЗАО "Теплоком"	шт.	1		
1.3	Преобразователь температуры 80мм	КТПТР-01		ООО "Эталон" Владимир	шт.	2		
1.4	Тепловычислитель	ВКТ 7-04		ЗАО "Теплоком"	шт.	1		
1.5	Преобразователь давления	СДВ-И-1,0МПа-4-20А		Ижевск ООО "Соврем. приборы"	шт.	2		
	2. Трассировочная и регулирующая арматура							
2.1	Монтажный комплект к ПРЭМ-32							
2.2	Гильза для КТПТР-01	ГЗ-2-8	г. Владимир	ООО "Эталон"	шт.	2		
2.3	Бобышка для КТПТР-01	ДБЖ 8618024	г. Владимир	ООО "Эталон"	шт.	2		
2.4	Имитатор ПРЭМ-32				шт.	2		
2.5	Кран 3-ходовой для манометра Ду15 Т=115°С Р=30бар	14М1		Водолей	шт.	2		
2.6	Трещка демпферная Ду15мм Р=40бар, Т=400°С	СТМ АДЛ		Элита	шт.	2		
	3. Трещки и трещечные изделия							
3.1	Трещка стальная водогазопроводная Ø38х3 (Ду32)	ГОСТ 8732-78			мм	0,5		
3.2	Переход К-1-88,9х3,2-60,3х2,9 (Ø80-50)	ГОСТ 17378-2001			шт.	4		
3.3	Переход К-1-60,3х2,9-42,4х2,6 (Ø50-32)	ГОСТ 17378-2001			шт.	2		
3.4	Трещка стальная электросварная Ø38х3	ГОСТ 10704-91			мм			
	4. Металлоизделия и прокат							
4.1	Сталь угловая №32 с полкой 4мм	ГОСТ 8509-93			мм	6	1,91	
4.2	Метизы (болты, шорбы, гайки, муфты, станы и др.)				кг.	1		

СФАСОВАНО

Всего, инв. N

Подпись и дата

Инв. N подл.

37-2013-08. СД

г. Подгорный, Красноярский край, Жилой дом по ул. Боровая, 1. Ввод 2

Узел учета тепловой энергии

Р 1 2

000

Спецификация оборудования

"Красноярсктеплосервис"

